



## GENIESSEN SIE RUHIGE STUNDEN AUF IHREM GROSSZÜGIGEN GARTENSITZPLATZ.

Grosszügig geschnittene, nach zwei Seiten orientierte Wohnung mit zwei Badezimmern und Gartensitzplatz. Die offene Wohnküche verfügt über eine Abdeckung in Granit und modernste Küchengeräte.

# WOHNUNG 19.01

3 ½ ZIMMER, EG



Nettofläche 78.5 m<sup>2</sup>

Sitzplatz 22.5 m<sup>2</sup>

Kellerraum


Eigenes Waschabteil im Keller

Parkplätze können zugemietet werden

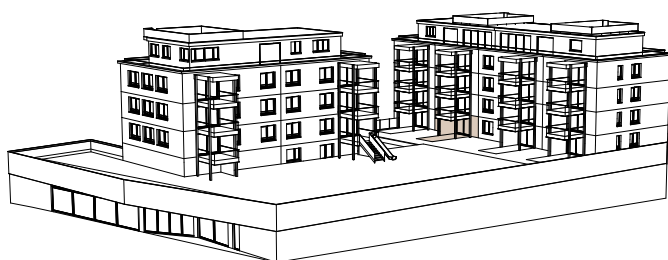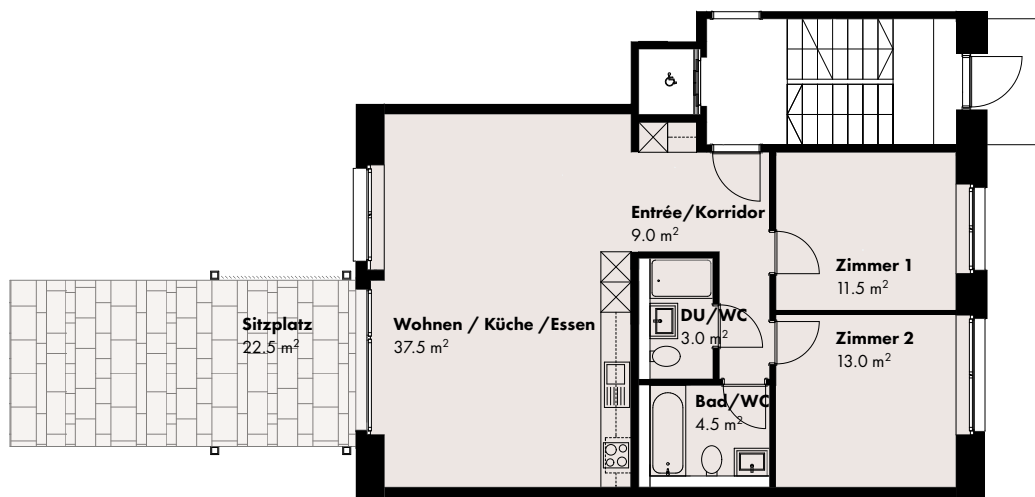

m 1 2 3 4 5

Massstab 1:150, 1.50 cm = 1.00 m

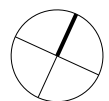

Alle Angaben und Pläne sind unverbindlich. Änderungen sind bis zur Bauvollendung möglich. Abweichungen gegenüber den publizierten Angaben bleiben ausdrücklich vorbehalten.