



GENIESSEN SIE DEN SPEKTAKULÄREN AUSBLICK AUF DEN ZÜRICHSEE UND DIE BERGE.




Grosszügig geschnittene, nach drei Seiten orientierte Attika mit zwei Badezimmern und moderner Küche. Auf der umlaufenden Terrasse, im Wintergarten und auf der Dachterrasse bieten sich dem Bewohner ein grandioses Panorama.

WOHNUNG 19.09

3 ½ ZIMMER, DG


MIT EIGENER DACHTERRASSE

Nettofläche	85.5 m ²
Wintergarten	10.5 m ²
Terrasse	65.0 m ²
Dachterrasse	35.0 m ²
Kellerraum	
Eigenes Waschabteil im Keller	
Parkplätze können zugemietet werden	

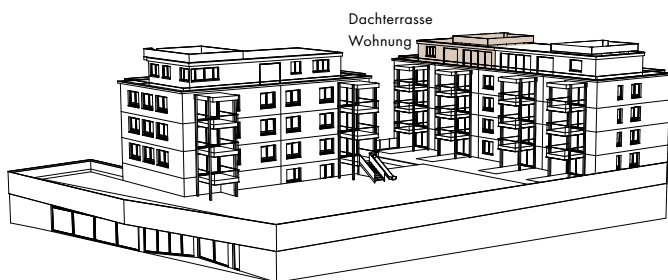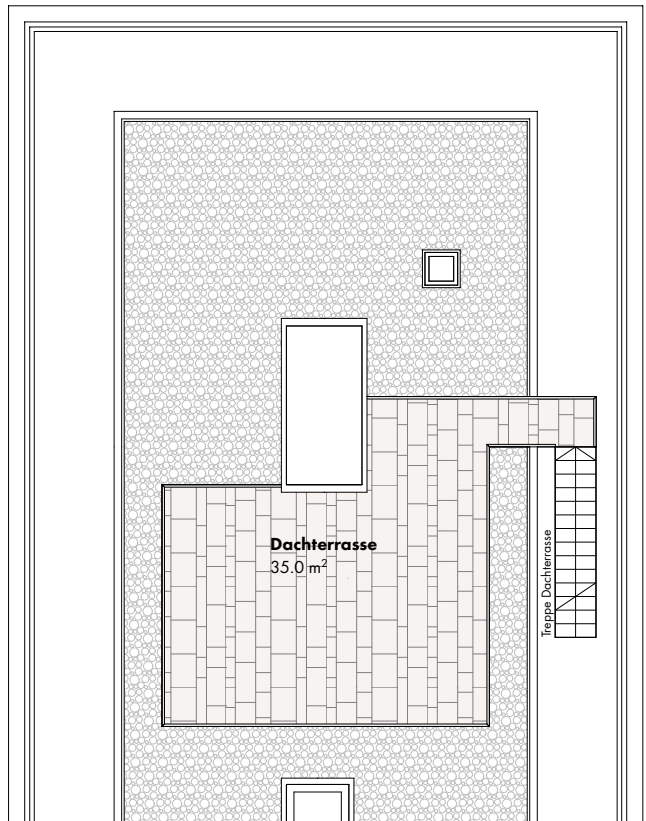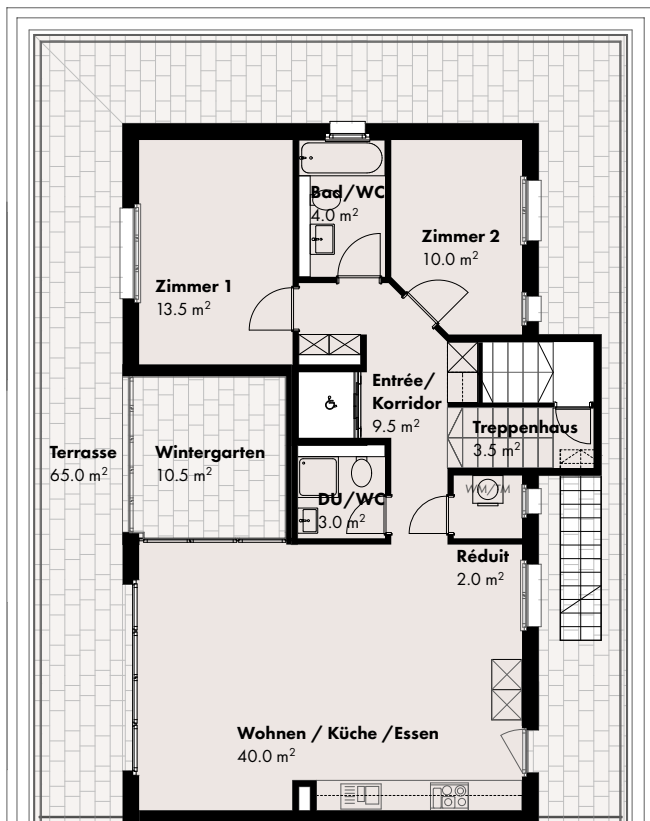

m 1 2 3 4 5

Massstab 1:150, 1.50 cm = 1.00 m

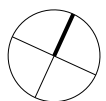

Alle Angaben und Pläne sind unverbindlich. Änderungen sind bis zur Bauvollendung möglich. Abweichungen gegenüber den publizierten Angaben bleiben ausdrücklich vorbehalten.