



# GENIESSEN SIE DEN SPEKTAKULÄREN AUSBLICK AUF DEN ZÜRICHSEE UND DIE BERGE.

Grosszügig geschnittene, nach zwei Seiten orientierte Wohnung mit zwei Badezimmern und Balkon. Die offene Wohnküche verfügt über eine Abdeckung in Granit und modernste Küchengeräte.

## WOHNUNG 21.08

3 ½ / 4 ½ ZIMMER, 3.OG


Nettofläche 95.0 m<sup>2</sup>

Sitzplatz 11.0 m<sup>2</sup>

Kellerraum


Eigenes Waschabteil im Keller

Parkplätze können zugemietet werden

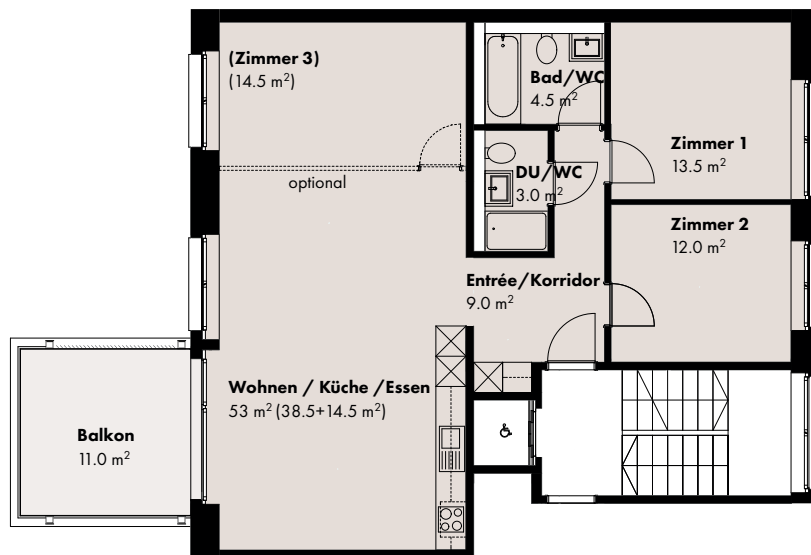

m 1 2 3 4 5

Massstab 1:150, 1.50 cm = 1.00 m

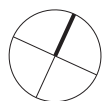

Alle Angaben und Pläne sind unverbindlich. Änderungen sind bis zur Bauvollendung möglich. Abweichungen gegenüber den publizierten Angaben bleiben ausdrücklich vorbehalten.