



GENIESSEN SIE DEN SPEKTAKULÄREN AUSBLICK AUF DEN ZÜRICHSEE UND DIE BERGE.




Grosszügig geschnittene, nach drei Seiten orientierte Attika mit drei Badezimmern und moderner Küche. Auf der umlaufenden Terrasse, im Wintergarten und auf der Dachterrasse bieten sich dem Bewohner ein grandioses Panorama.

WOHNUNG 21.09


3 ½ ZIMMER, DG

MIT EIGENER DACHTERRASSE


Nettofläche	105.0 m ²
Wintergarten	10.5 m ²
Terrasse	76.0 m ²
Dachterrasse	35.0 m ²
Kellerraum	
Eigenes Waschabteil im Keller	
Parkplätze können zugemietet werden	

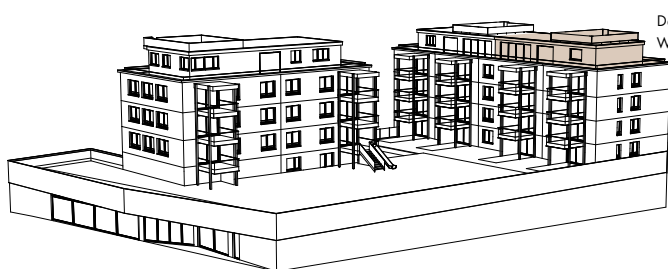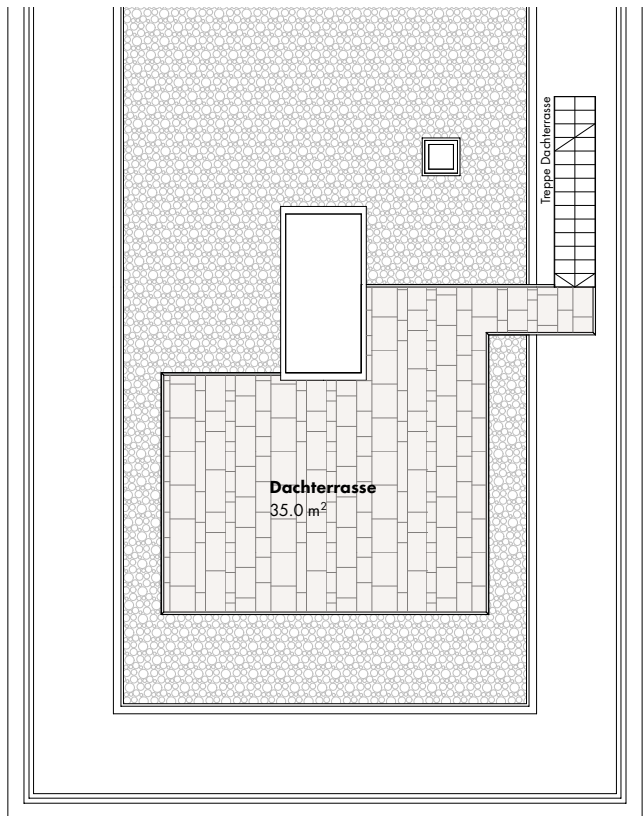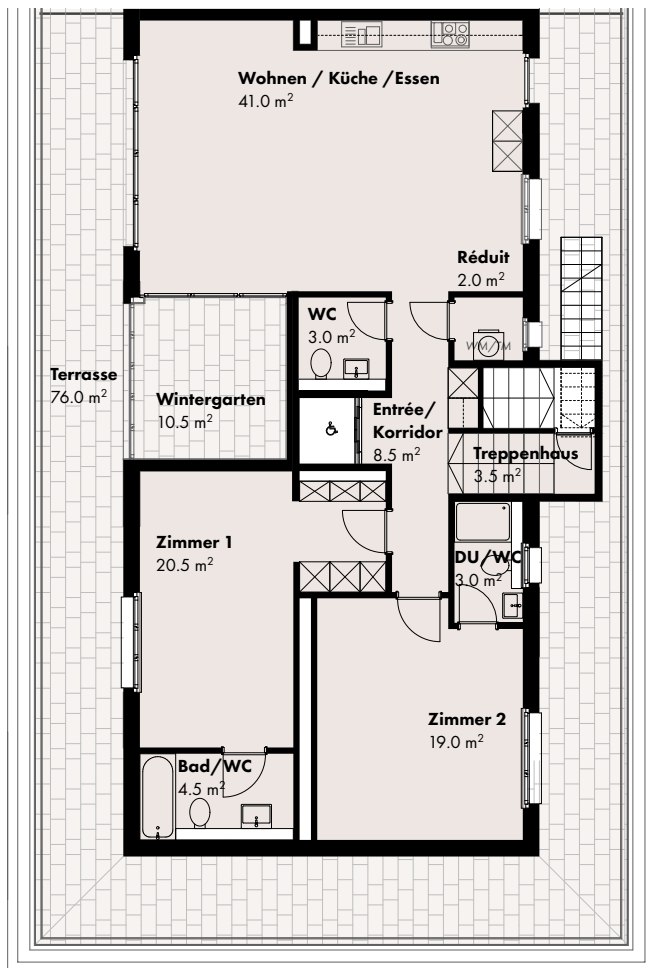

Dachterrasse
Wohnung

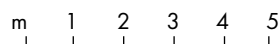

Massstab 1:150, 1.50 cm = 1.00 m

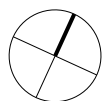

Alle Angaben und Pläne sind unverbindlich. Änderungen sind bis zur Bauvollendung möglich. Abweichungen gegenüber den publizierten Angaben bleiben ausdrücklich vorbehalten.